


Piano del Commercio

Individuazione posteggi fuori mercato

SCALA 1:2.000

SCHEDA

01

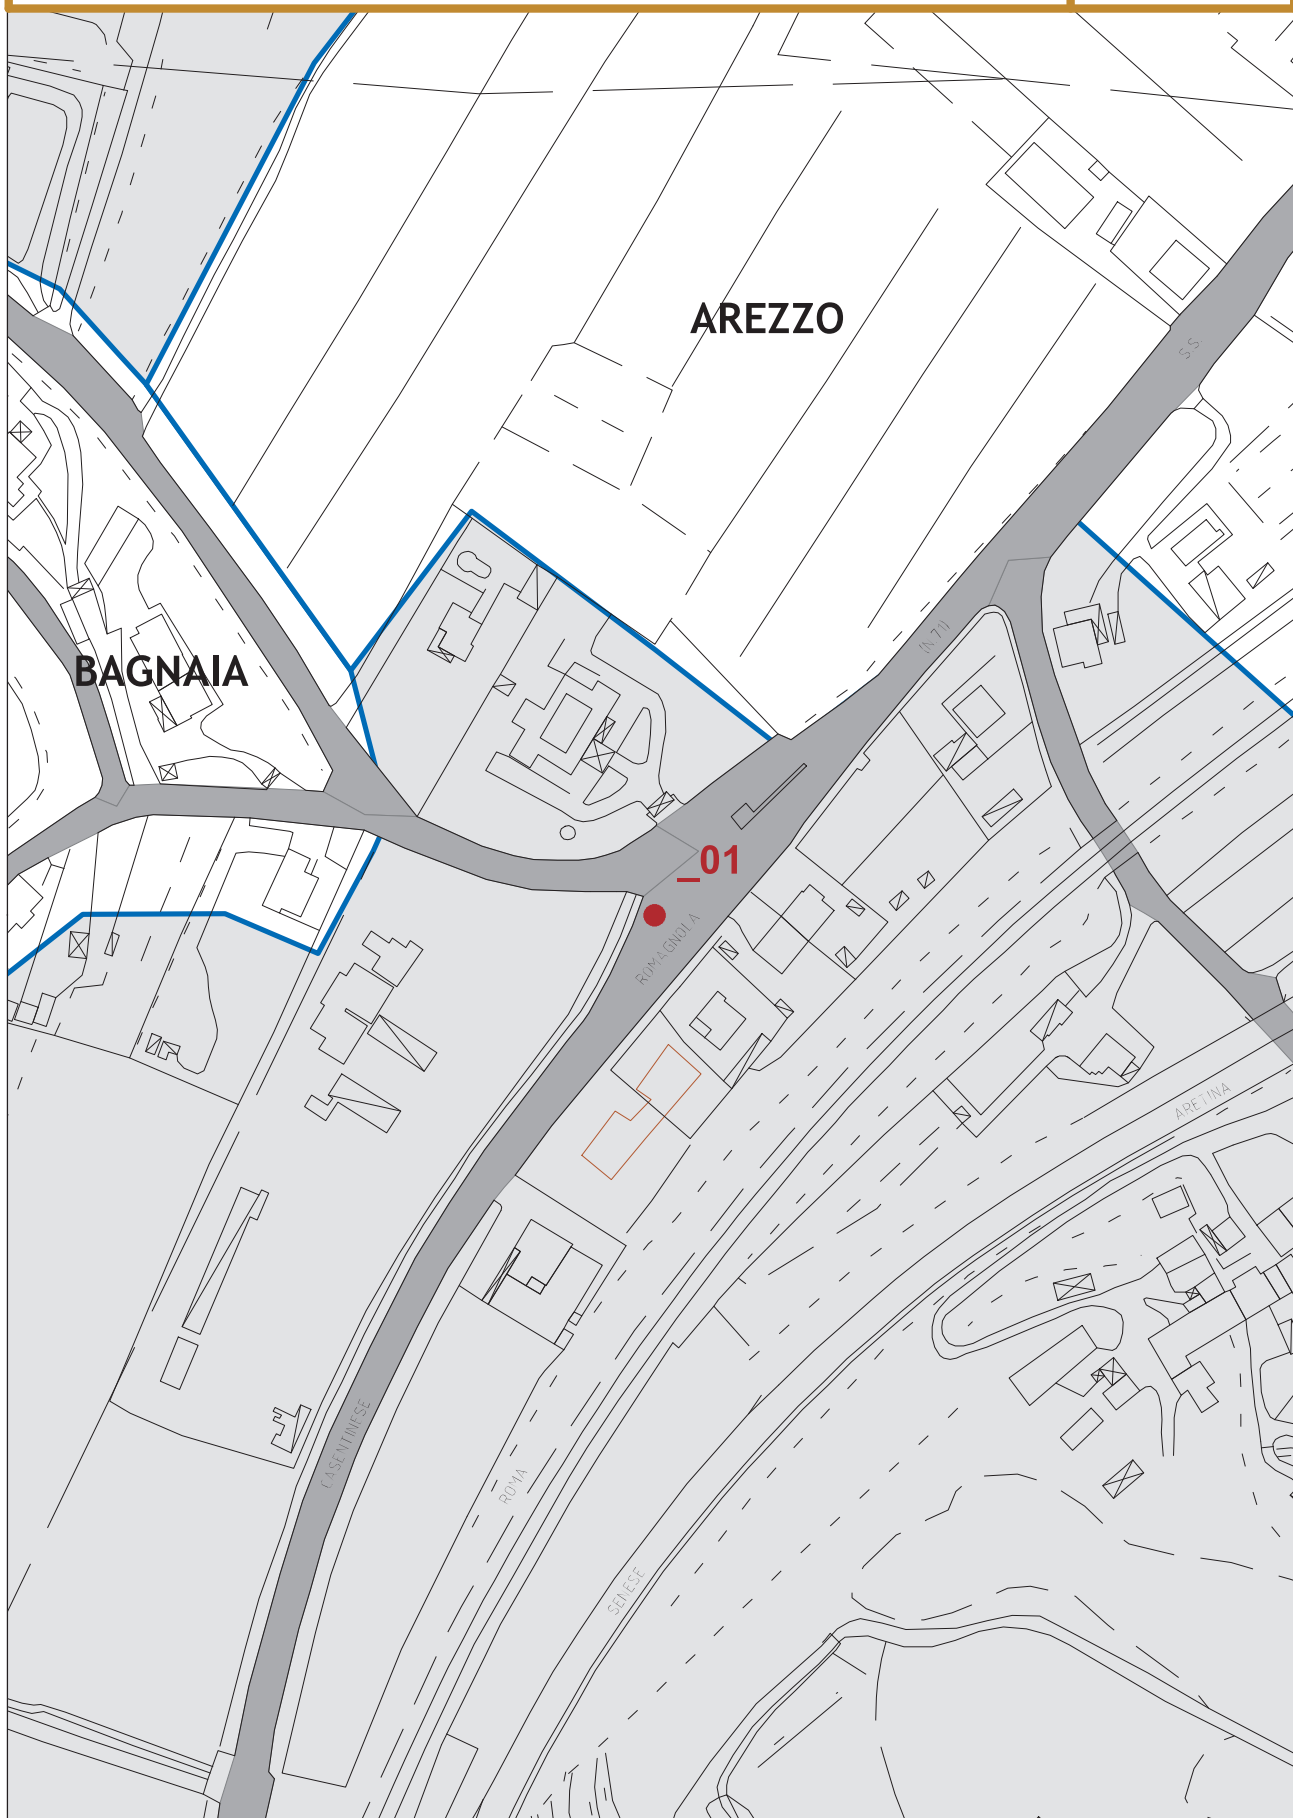

Piano del Commercio

Individuazione posteggi fuori mercato

SCALA 1:2.000

SCHEDA

07



Piazza della Repubblica Angolo via Spinello - Postazione vendita caldarroste

Piano del Commercio

Individuazione posteggi fuori mercato

SCHEDA

08

SCALA 1:2.000




Piano del Commercio

Individuazione posteggi fuori mercato

SCALA 1:2.000

SCHEDA

09

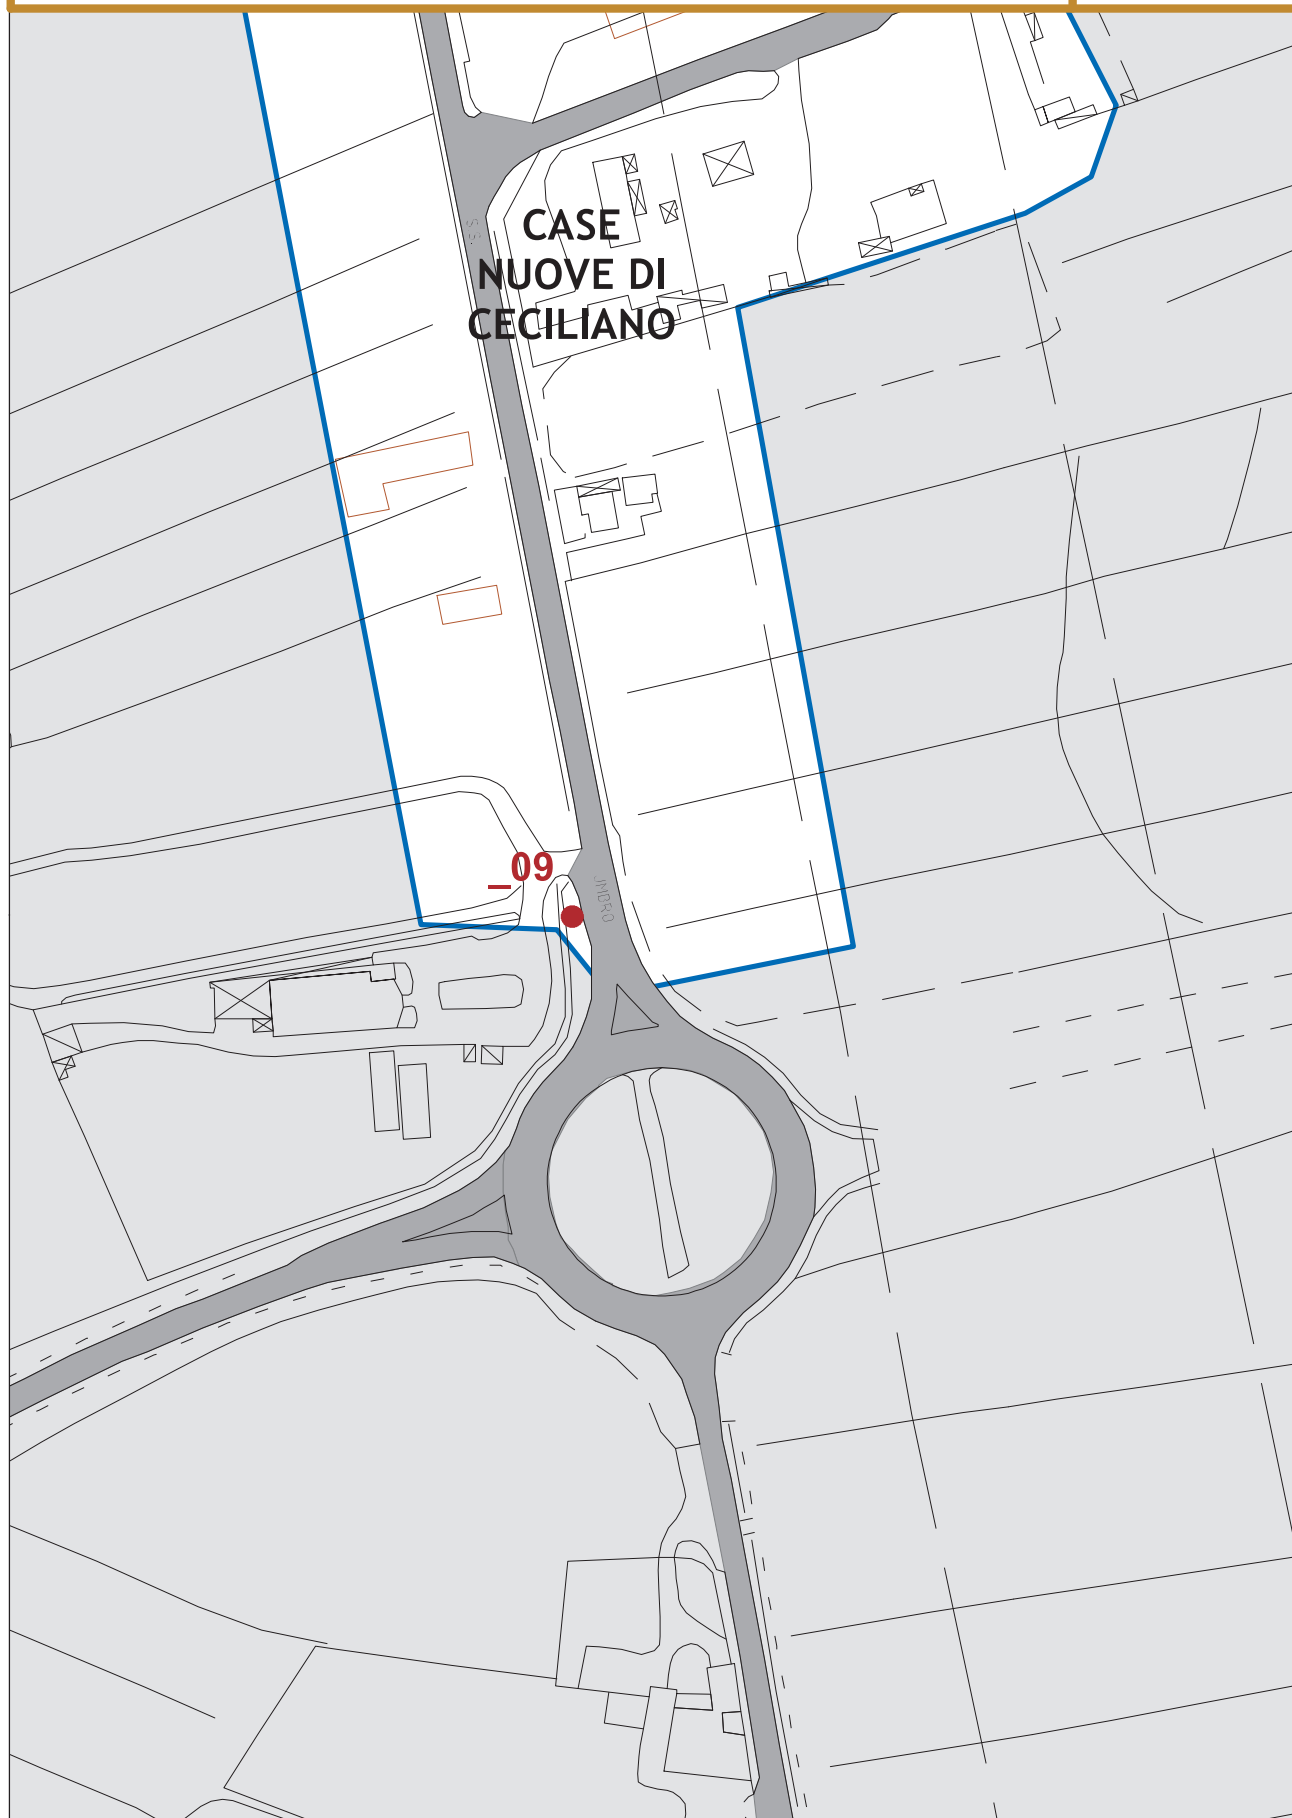

Via Casentinese


Piano del Commercio

Individuazione posteggi fuori mercato

SCALA 1:2.000

SCHEDA

10

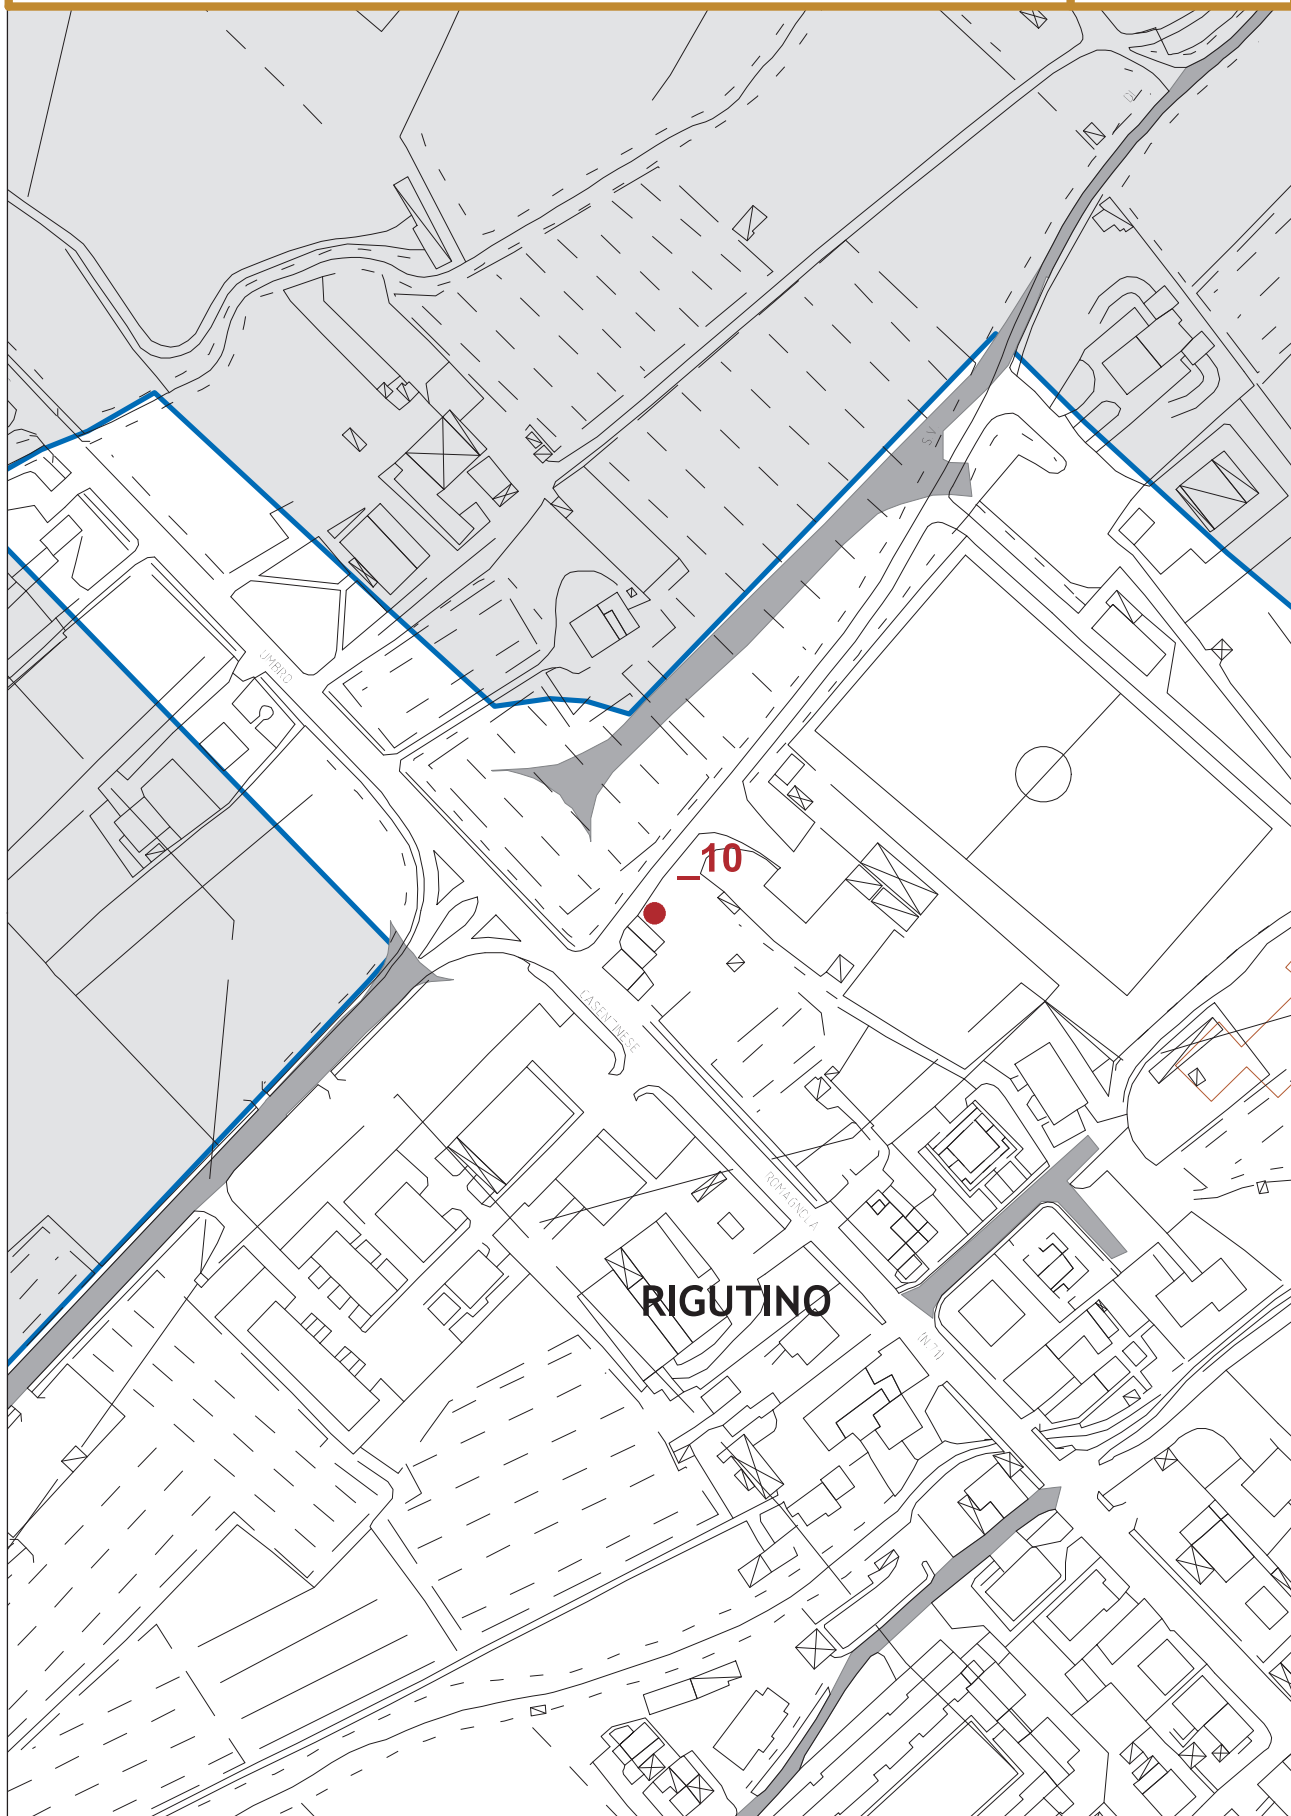

Piano del Commercio

Individuazione posteggi fuori mercato

SCALA 1:2.000

SCHEDA

11




Piano del Commercio

Individuazione posteggi fuori mercato

SCALA 1:2.000

SCHEDA

12

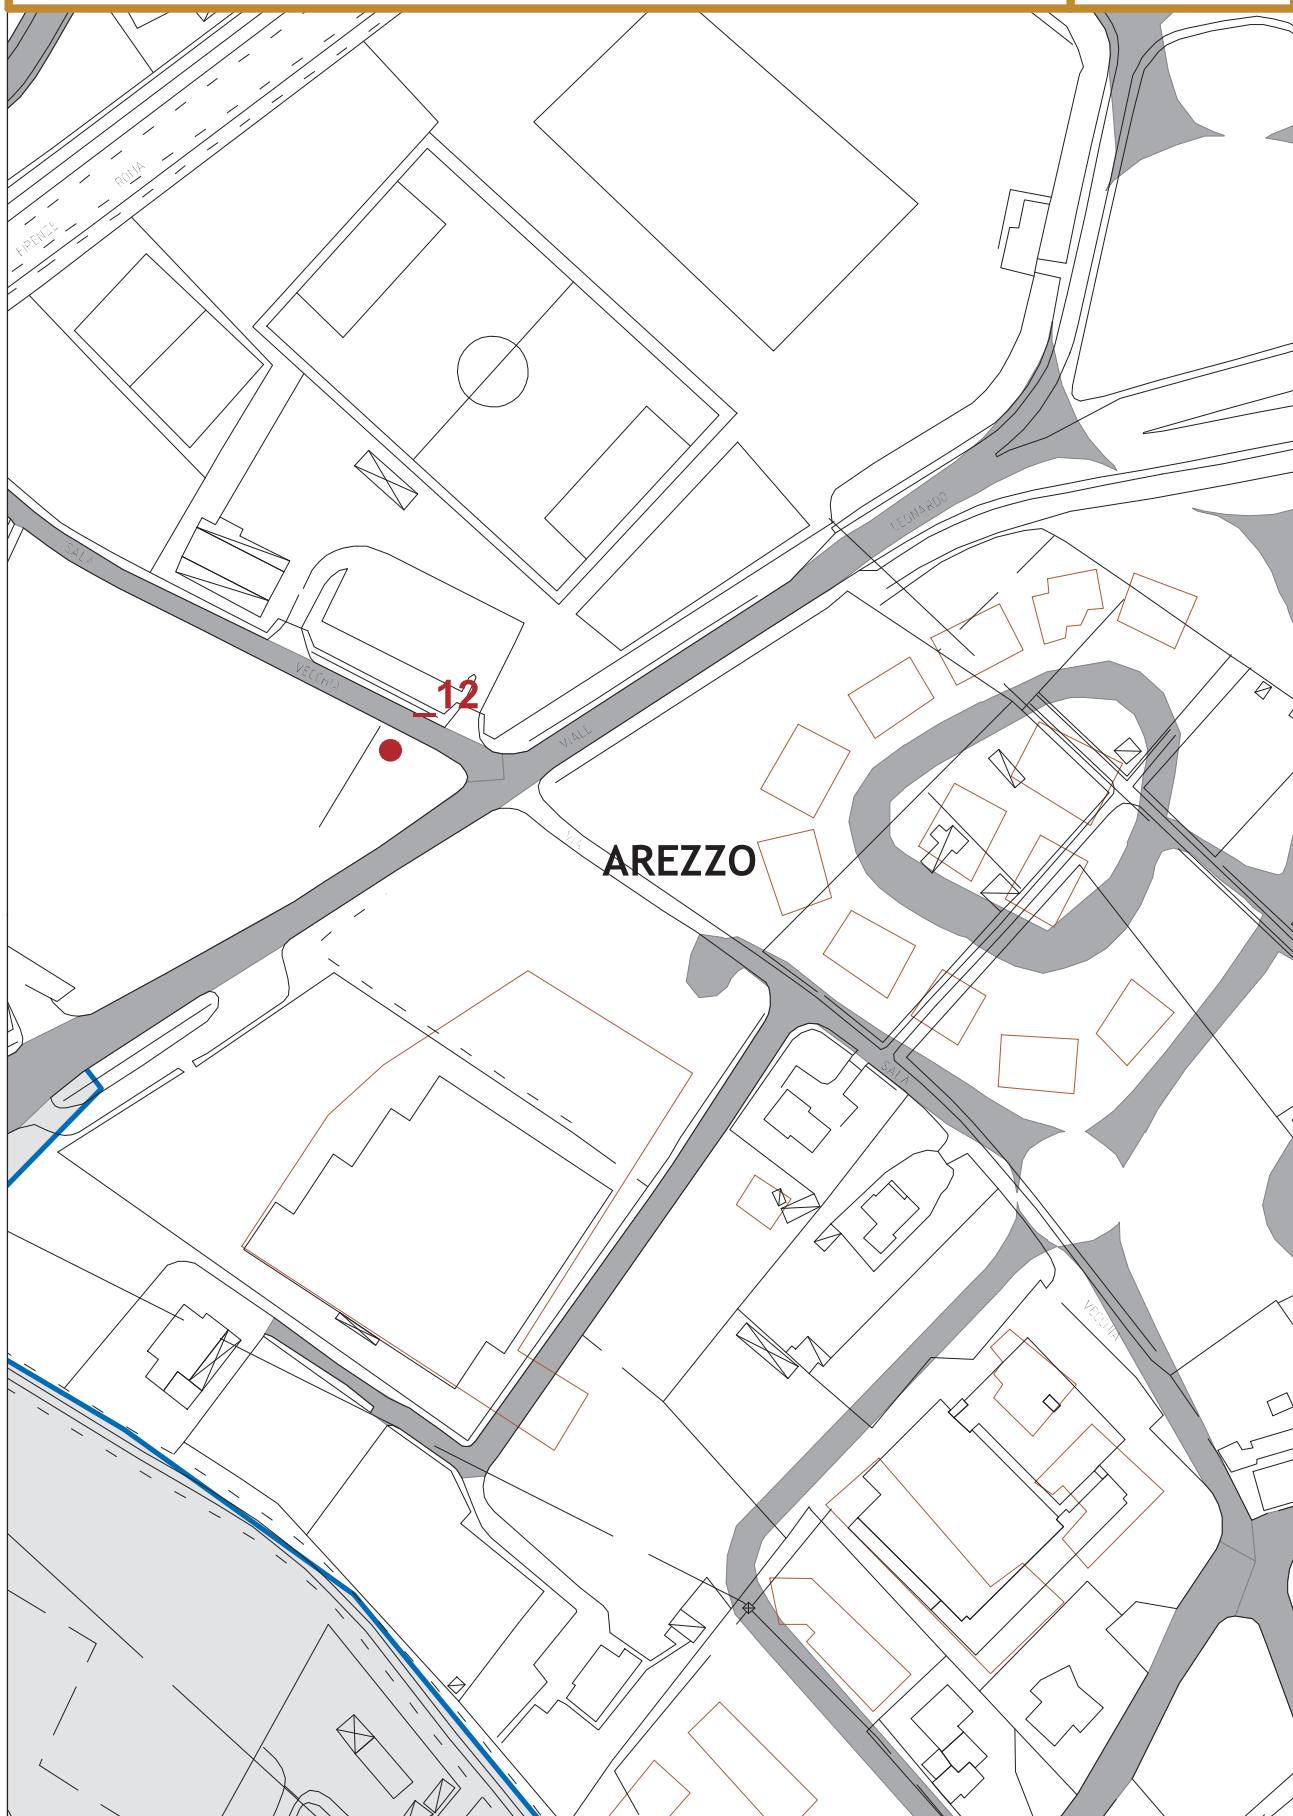

Via Sala Vecchia (angolo viale L. da Vinci)


Piano del Commercio

Individuazione posteggi fuori mercato

SCHEDA

13

SCALA 1:2.000

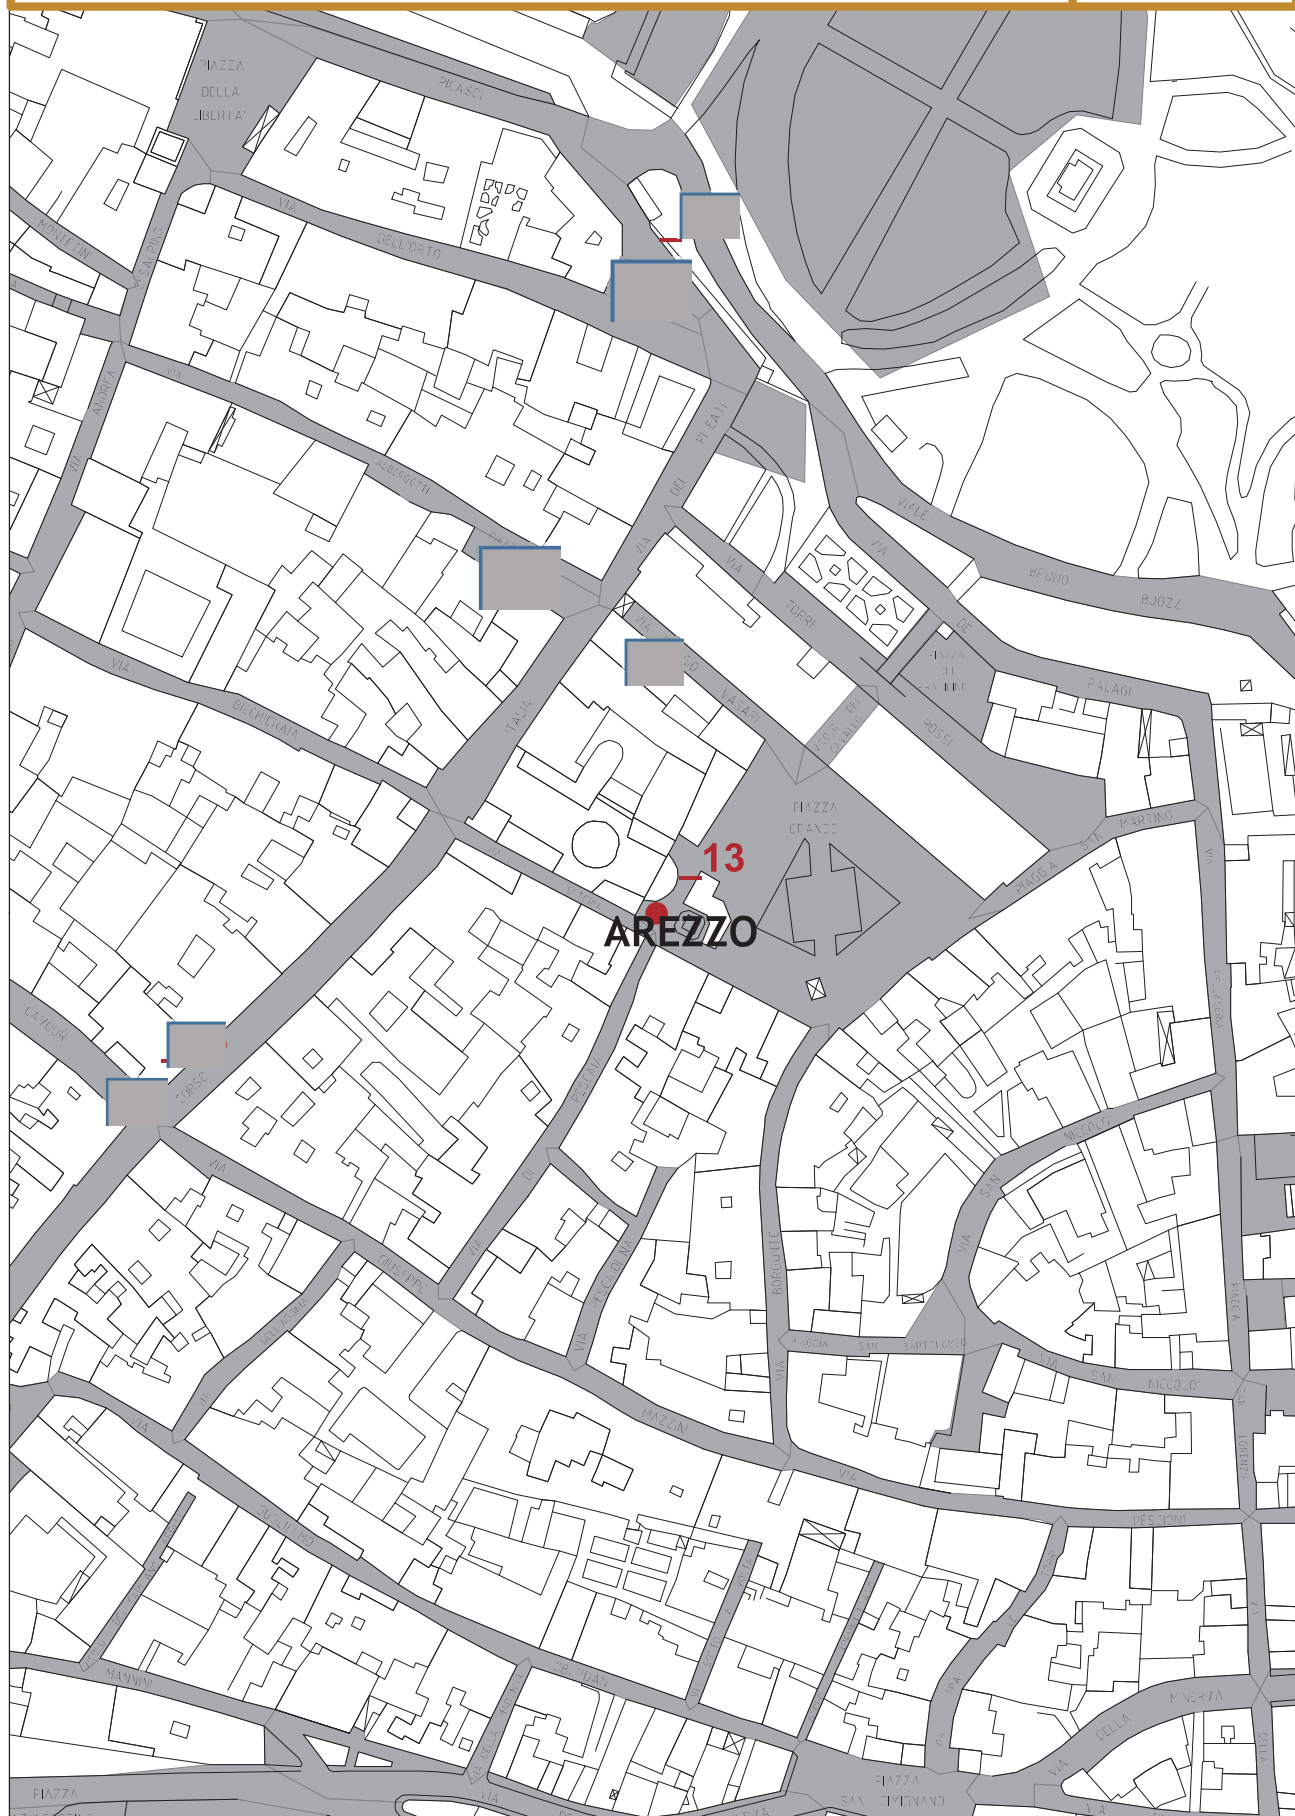


Piano del Commercio

Individuazione posteggi fuori mercato

SCHEDA

14

SCALA 1:2.000

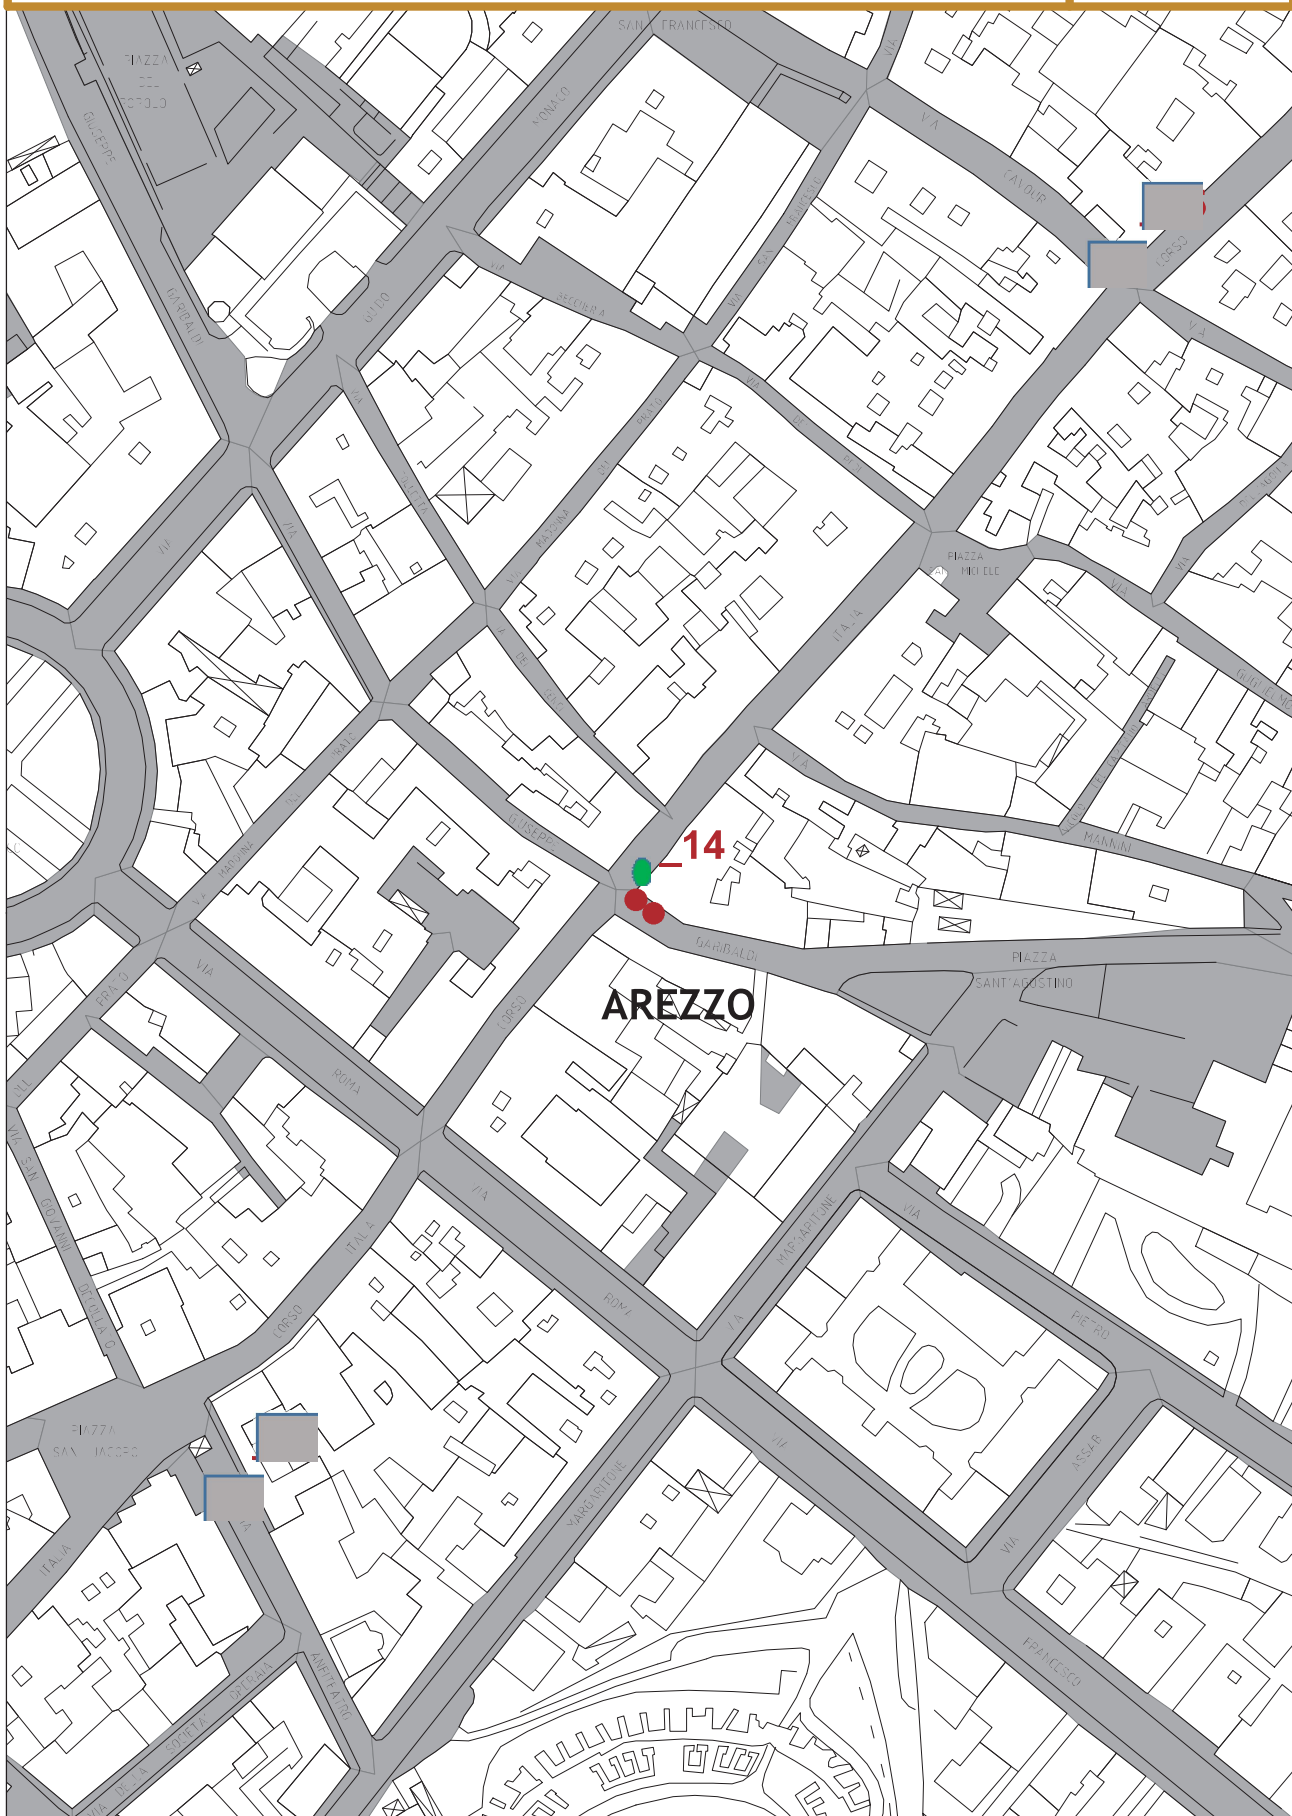

Giostra del Saracino - Via Garibaldi angolo Corso Italia

Corso Italia angolo Via Garibaldi Postazione vendita caldarroste


Piano del Commercio

Individuazione posteggi fuori mercato

SCHEDA

15

SCALA 1:2.000

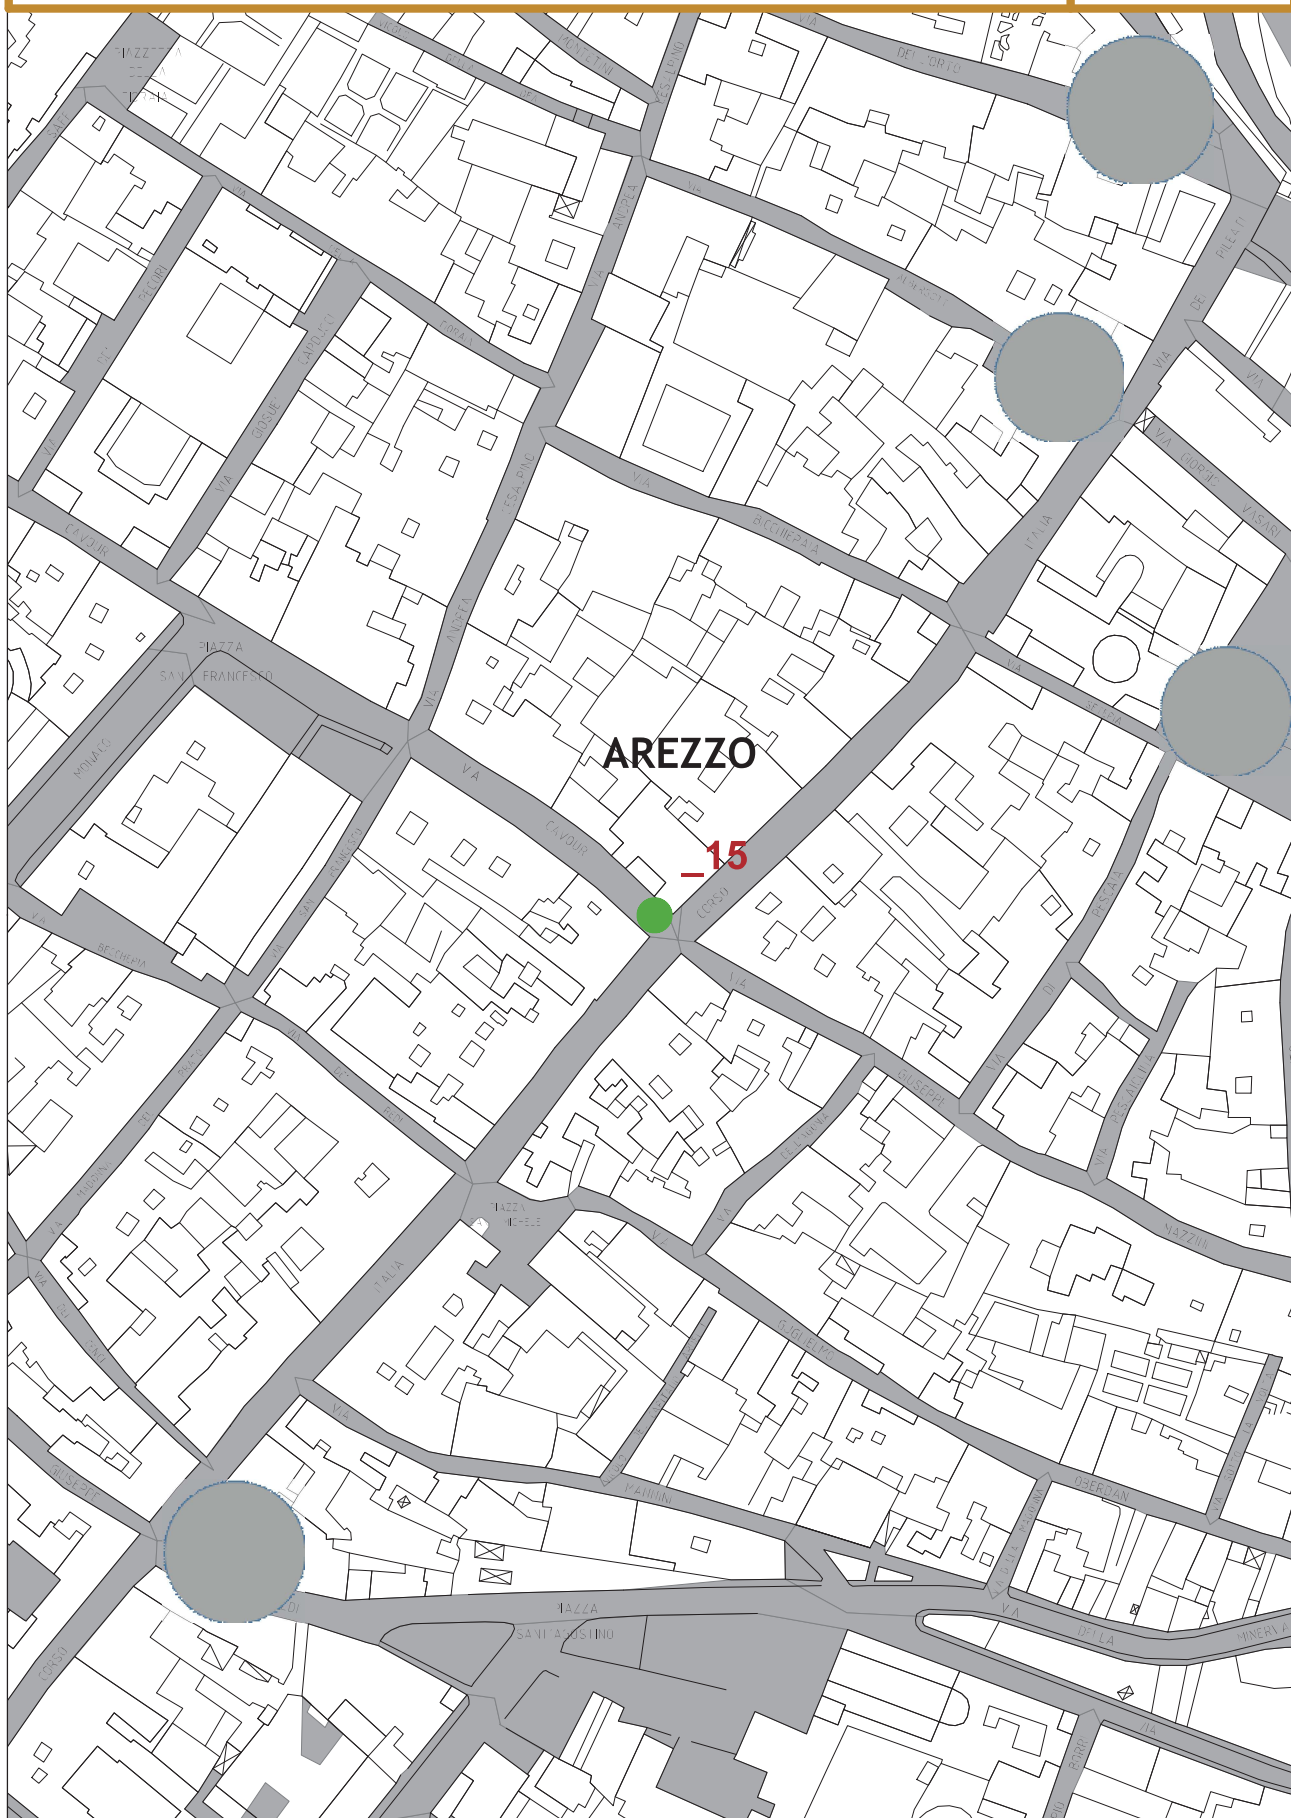

Giostra del Saracino - via Cavour

Piano del Commercio

Individuazione posteggi fuori mercato

SCALA 1:2.000

SCHEDA

18

